



12

Kóka Község Önkormányzata Polgármesterétől
2243. Kóka Dózsa Gy. u. 1. Telefon: 0629 428 101

ELŐTERJESZTÉS

Készült: Kóka Község Önkormányzata Képviselő-testületének 2023. február 23-i soros ülésére

Tárgy: Családsegítő és Gyermekjóléti Szolgálat irodaépületének önálló helyrajzi számon törté feltüntetése

Tisztelt Képviselő-testület!

A TOP-Plusz-2.1.1-21 „Önkormányzati épületek energetikai korszerűsítése” pályázat megvalósítása érdekében a következő módosítás vált szükségessé.

Kóka Község Önkormányzatának tulajdonában levő 29 hrsz-ú ingatlanon az Óvoda mellett található a Családsegítő és Gyermekjóléti Szolgálat irodaépülete, mely jelenleg „rendezetlen” funkcióval szerepel a földhivatali nyilvántartásban. Ezt az épületet külön helyrajzi számra szeretnénk hozni, valamint a rendeltetését is szeretnénk módosítani a jelenlegi funkcióról „Családsegítő és Gyermekjóléti Szolgálat iroda” megnevezésre.

Kérem a tisztelt Képviselő-testületet a határozati javaslat elfogadására!

1.Határozati javaslat

Kóka Község Önkormányzatának képviselő-testülete hozzájárul a Családsegítő és Gyermekjóléti Szolgálat Kossuth Lajos utca 23 szám alatti irodaépületének külön helyrajzi számon történő feltüntetéséhez 29/A számon (a mellékelt változási vázrajz szerint)

A 29/A hrsz-ú épület használatát a csatolt változási vázrajz szerint rendeli el.

A Képviselő-testület felkéri a Polgármestert, tegye meg a szükséges intézkedéseket!

Határidő: azonnal

Felelős: polgármester

2.Határozati javaslat

Kóka Község Önkormányzatának képviselő-testülete, a Családsegítő és Gyermekjóléti Szolgálat irodaépületének rendeltetés-módosításához hozzájárul és felkéri - tekintettel arra, az épület Önkormányzati tulajdon, továbbá hogy egyedi önkormányzati hatósági ügyben kell eljárnia, -..... Város polgármesterét, hogy a településkép védelméről szóló, 2016.évi LXXIV. törvény 8.§. (2) bekezdés c) pontja alapján hozzon döntést!

A Képviselő-testület felkéri a Polgármestert, hogy az áttételhez tegye meg a szükséges intézkedéseket!

Határidő: 2023.március 10.

Felelős: polgármester

Kóka, 2023.február 15.




Dorner Földmérési Bt.
2760 Nagykáta, Ond u. 36
Munkaszáma:11/2023

Kóka
beírt terület
Adatszolg. iktatósz.:2-61/2023

VÁLTOZÁSI VÁZRAJZ

a 29 helyrajzi számú földrészleten lévő épület önálló ingatlanná alakításáról
Méretarány: 1:1000

Címkoordináták 29	
psz	X:
1	690121 238544
2	690113 238562
3	690137 238585
4	690134 238628
Címkoordináták 29/A	
5	690135 238551

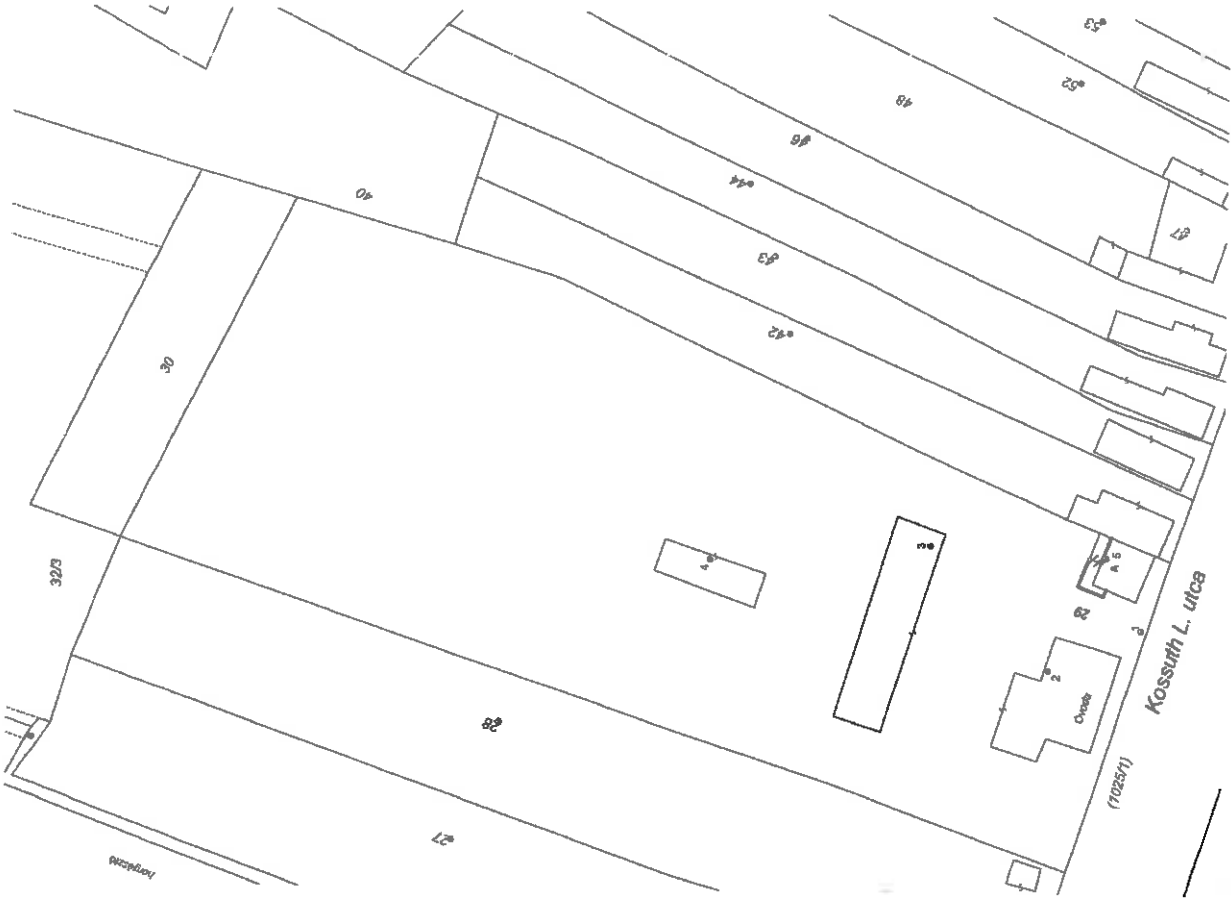

Helyrajzi szám	Változás előtt		Változás után		AK	Jegyzet
	Alkészlát fel	Alkészlát m ² , ég	Alkészlát fel	Alkészlát m ² , ég		
29	2	3	8	9	10	12
	4	5	6	7	11	13
	1.3340	0.00	1.3340	0.00	0.0122	0.00
	küvet óvoda udvar- és apríték tároló	küvet óvoda, udvar-és apríték tároló		Családtergő és gyermekjóléti szolgálati iroda		

A vázrajz méreteket levételére nem alkalmas.

Nagykáta, 2023. 02. 03.

Készítő
Csemák Gábor
földmérő i.g.számja:10858

Műségeket tanúsító: Károlyi Anita
földmérő i.g.számja:7823
ing.rend.mh.számja:16217200

CAJCS-10242

Az állami alapadat tartalom az állami ingatlan-nyilvántartási térképi adatbázis tartalmával megegyezik. Ez a záradék a felhasználó számára egy érvényes.

Nagykáta, 2023. hó nap

P.H. Záradékoló:.....
ing.rend.mh.sz.