



Kóka Község Önkormányzata Polgármesterétől
2243 Kóka, Dózsa György út 1., telefon: 06-29/428-101

ELŐTERJESZTÉS

Készült: Kóka Község Önkormányzata Képviselő-testületének 2026. augusztus 27. napján tartandó soros ülésére

Tárgy: A Kókai vízi-közmű rendszerre (víz- és csatorna-közmű) vonatkozó Gördülő Fejlesztési Terv 2026-2035 felújítási és beruházási tervének véleményezése.

Előterjesztő: Juhász Ildikó polgármester

Melléklet: A szolgáltató által összeállított terv-csomagok, a víziközmű és a csatornaközmű vonatkozásában

Tisztelt Képviselő-testület!

A víziközmű-szolgáltatásról szóló 2011. évi CCIX törvény módosított változata szerint:

A víziközmű-fejlesztés

10. § (1) A víziközmű-fejlesztés megvalósításáról – ha e törvény vagy kormányrendelet másképp nem rendelkezik – az ellátásért felelős gondoskodik, a fejlesztés teljes időszaka alatt a mindenkorai víziközmű-szolgáltató szakmai döntésekbe történő bevonásával a 11. § (5) bekezdésben előírtak szerint.

(2) Ha a víziközmű-fejlesztést a víziközmű-szolgáltató vagy önkormányzatok társulása, illetve az önkormányzatok társulása konzorciumi megállapodás keretében végzi, akkor a víziközmű az üzembe helyezésének napjával az ellátásért felelős vagy felelősök tulajdonába kerül. A társulás tagjai ezt megelőzően megállapodhatnak a megvalósított víziközművön fennálló tulajdoni részesedésük mértékéről. Megállapodás hiányában tulajdoni részesedés a víziközmű-fejlesztéshez történő anyagi hozzájárulás mértéke szerint alakul.

(3) Újonnan létrehozott víziközmű-rendszer esetében a beruházásban érdekelt ellátásért felelősök az 5/G. § (1) bekezdésében meghatározott feladatokról a próbauzem induló napjáig megállapodnak.

(4) Ha a (2) bekezdés szerint megvalósuló tulajdonba adás térítésmentes, a vagyónátruházás az általános forgalmi adó szempontjából közcélú adománynak minősül.

11. § (1) A víziközmű-szolgáltatás hosszú távú biztosíthatósága érdekében – a fenntartható fejlődés szempontjaira tekintettel – ellátási területenként, azon belül víziközmű-szolgáltatási ágazatonként, valamint víziközmű-rendszerenként tízéves időtávra gördülő fejlesztési tervet kell készíteni.

(2) A gördülő fejlesztési tervet a víziközmű-szolgáltató készíti el és jóváhagyásra benyújtja minden év szeptember 30-ig a Hivatalhoz.

(3)

(4) Az ellátásért felelős vagy az ellátásért felelősök képviselője a gördülő fejlesztési terv tartalmára nézve – az ellátási felelősségi körébe tartozó víziközmű-rendszer vonatkozásában – véleményezési joggal rendelkezik. A véleményezésre a gördülő fejlesztési terv kézhezvételétől számítva 30 nap áll rendelkezésre. A határidőben közölt írásba foglalt vélemény a jóváhagyásra benyújtott gördülő fejlesztési terv mellékletét képezi.

(4a) Ha a (4) bekezdés szerint benyújtott vélemény alapján megállapítható, hogy az ellátásért felelős vagy az ellátásért felelősök képviselője nem ért egyet a gördülő fejlesztési terv rá vonatkozó részének

tartalmával, a Hivatal a fennmaradt vitás kérdésben a gördülő fejlesztési terv jóváhagyására irányuló eljárás keretében dönt. ”

A gördülő fejlesztési terv felújítási és beruházási tervrészből áll, melyeket a víziközmű-szolgáltató készít el.

Véleményezésre benyújtja az ellátásért felelős önkormányzatnak.

Ezt követően a fejlesztési és beruházási tervrészt a véleménnyel együtt a vízi-közmű szolgáltató nyújtja be a Magyar Energetikai és Közműszabályozási Hivatalhoz, minden év szeptember 30-ig.

A TRV Zrt. kéri a csatolt dokumentumok alapján, Kóka települést érintő vízi-közmű rendszer felújítási és beruházási tervének véleményezését!

Kérem a Tisztelt Képviselő-testületet, hogy a határozati javaslatokat elfogadni szíveskedjenek!

1. Határozati javaslat:

Kóka Község Önkormányzatának Képviselő-testülete, mint a Kóka-IV megnevezésű, 11-31361-1-001-00-01 azonosító kódú víziközmű-rendszer ellátásáért felelős, a Tiszamenti Regionális Vízművek Zrt. által véleményezésre megküldött - 2027-2036 - tervezési időszakra vonatkozó, gördülő fejlesztési terv, felújítási és beruházási tervrészeit az alábbi kiegészítéssel elfogadja:

- az önkormányzat útépítési pályázatainak kivitelezése során kerüljön sor hálózat-rekonstrukcióra az érintett útszakaszon.
- a tolózárok cseréje az elvégzendő feladatok során élvezzen prioritást,
- hálózati végpontok összekötése, körvezetékek kiépítése.

A képviselő-testület felkéri a polgármestert, hogy a döntésről értesítse a víziközmű szolgáltatót!

Határidő: 2026. szeptember 15.

Felelős: polgármester

ÉS

2. Határozati javaslat:

Kóka Község Önkormányzata Képviselő-testülete, mint a Tápió4-SZV megnevezésű, 21-21713-1-005-00-06 azonosító kódú víziközmű-rendszer ellátásért felelős a víziközmű-szolgáltatásról szóló 2011. évi CCIX. törvény 11.§ szerint a Tiszamenti Regionális Vízművek Zrt. által a 2027-2036. időszakra elkészített gördülő fejlesztési terv felújítási és beruházási tervrészét elfogadja és a gördülő fejlesztési tervben meghatározott, 2027. évre vonatkozó munkálatokat a TRV Zrt.-től megrendeli a tervben foglalt műszaki és pénzügyi keretek mellett.

A képviselő-testület felhatalmazza a Polgármestert, hogy a döntésről a víziközmű szolgáltatót értesítse!

Határidő: 2026. szeptember 15.

Felelős: polgármester

Kóka, 2026. augusztus 24.

Juhász Ildikó sk.
polgármester

Tárgy: GFT 2027-2036. évi tervrész-javaslatok

Ügyintéző: Bakos-Mocselini Judit

mocselini.judit@trvzrt.hu

06 70/510-8512

Tisztelt Önkormányzat!

A víziközmű-szolgáltatásról szóló 2011.évi CCIX törvény (a továbbiakban: Vksztv.)11.§-a víziközmű-szolgáltatási ágazatonként, valamint víziközmű-rendszerenként tízéves időtávra **gördülő fejlesztési terv** - azon belül felújítási, valamint beruházási tervrész - készítését és annak az ellátásért felelős részéről történő véleményezését írja elő.

A hatályos jogszabályok értelmében a teljes gördülő fejlesztési tervet a víziközmű-szolgáltató készíti el és nyújtja be a Magyar Energetikai és Közmű-szabályozási Hivatalhoz minden év szeptember 30-ig. Az **ellátásért felelős** vagy az ellátásért felelősök képviselője a **gördülő fejlesztési terv tartalmára nézve véleményezési joggal rendelkezik**. A véleményezésre a Vksztv. 11. § (4) bekezdése alapján a gördülő fejlesztési terv kézhezvételétől számítva 30 nap áll rendelkezésre. A határidőben közölt írásba foglalt vélemény a jóváhagyásra benyújtott gördülő fejlesztési terv mellékletét képezi.

Fentekre tekintettel, jogszabályban előírt kötelezettségünknek megfelelően, **mellékelten megküldjük a Társaságunk által elkészített felújítási és beruházási tervrész**.

Amennyiben víziközmű-rendszerük több települést érint, akkor az ellátásért felelős önkormányzatok képviselőjét ellátó önkormányzat nyilatkozatát kérjük megküldeni.

Kérjük, hogy a jogszabályban előírt határidőn belül, hivatali kapun keresztül (KRID:403399795) küldjék meg írásos véleményező nyilatkozatukat.

Tájékoztatjuk, hogy a jóváhagyott gördülő fejlesztési tervben szereplő munkálatokat – a tervben szereplő tételek változatlan tartalma esetén - Társaságunk elvégzi az eszközhasználati díj terhére. Abban az esetben, ha a tervben szereplő valamely feladat elvégzését Önök, mint ellátásért felelősök kívánják végrehajtani, arról kérjük jelen levél válaszaként tájékoztassák Társaságunkat és küldjék meg részünkre az Önkormányzati döntésről szóló határozatot.

Amennyiben az Önkormányzat a rendelkezésre álló használati díj összegét a GFT-ben nem szereplő felújítási vagy beruházási feladatok megvalósítására szeretné felhasználni, kérjük, küldjék meg Társaságunk részére a fentiekén túl a munka pontos leírását, annak várható költségeit, illetve - amennyiben konkrét árajánlattal rendelkeznek -, a munkálatok elvégzésével megbízott vállalkozó vonatkozó árajánlatát, hogy indokoltsága esetén a tervben szerepeltethessük.

Szolnok, 2026.08.18.

Tisztelettel:

Tiszamenti Regionális Vízművek Zrt.

5000 Szolnok, Kossuth Lajos út 5 sz

KHB: 10404308-45013087


Adószám: 11265832-2-16

• 140 •



Galsi Viktor Tibor

Beruházási és Vagyongazdálkodási osztályvezető

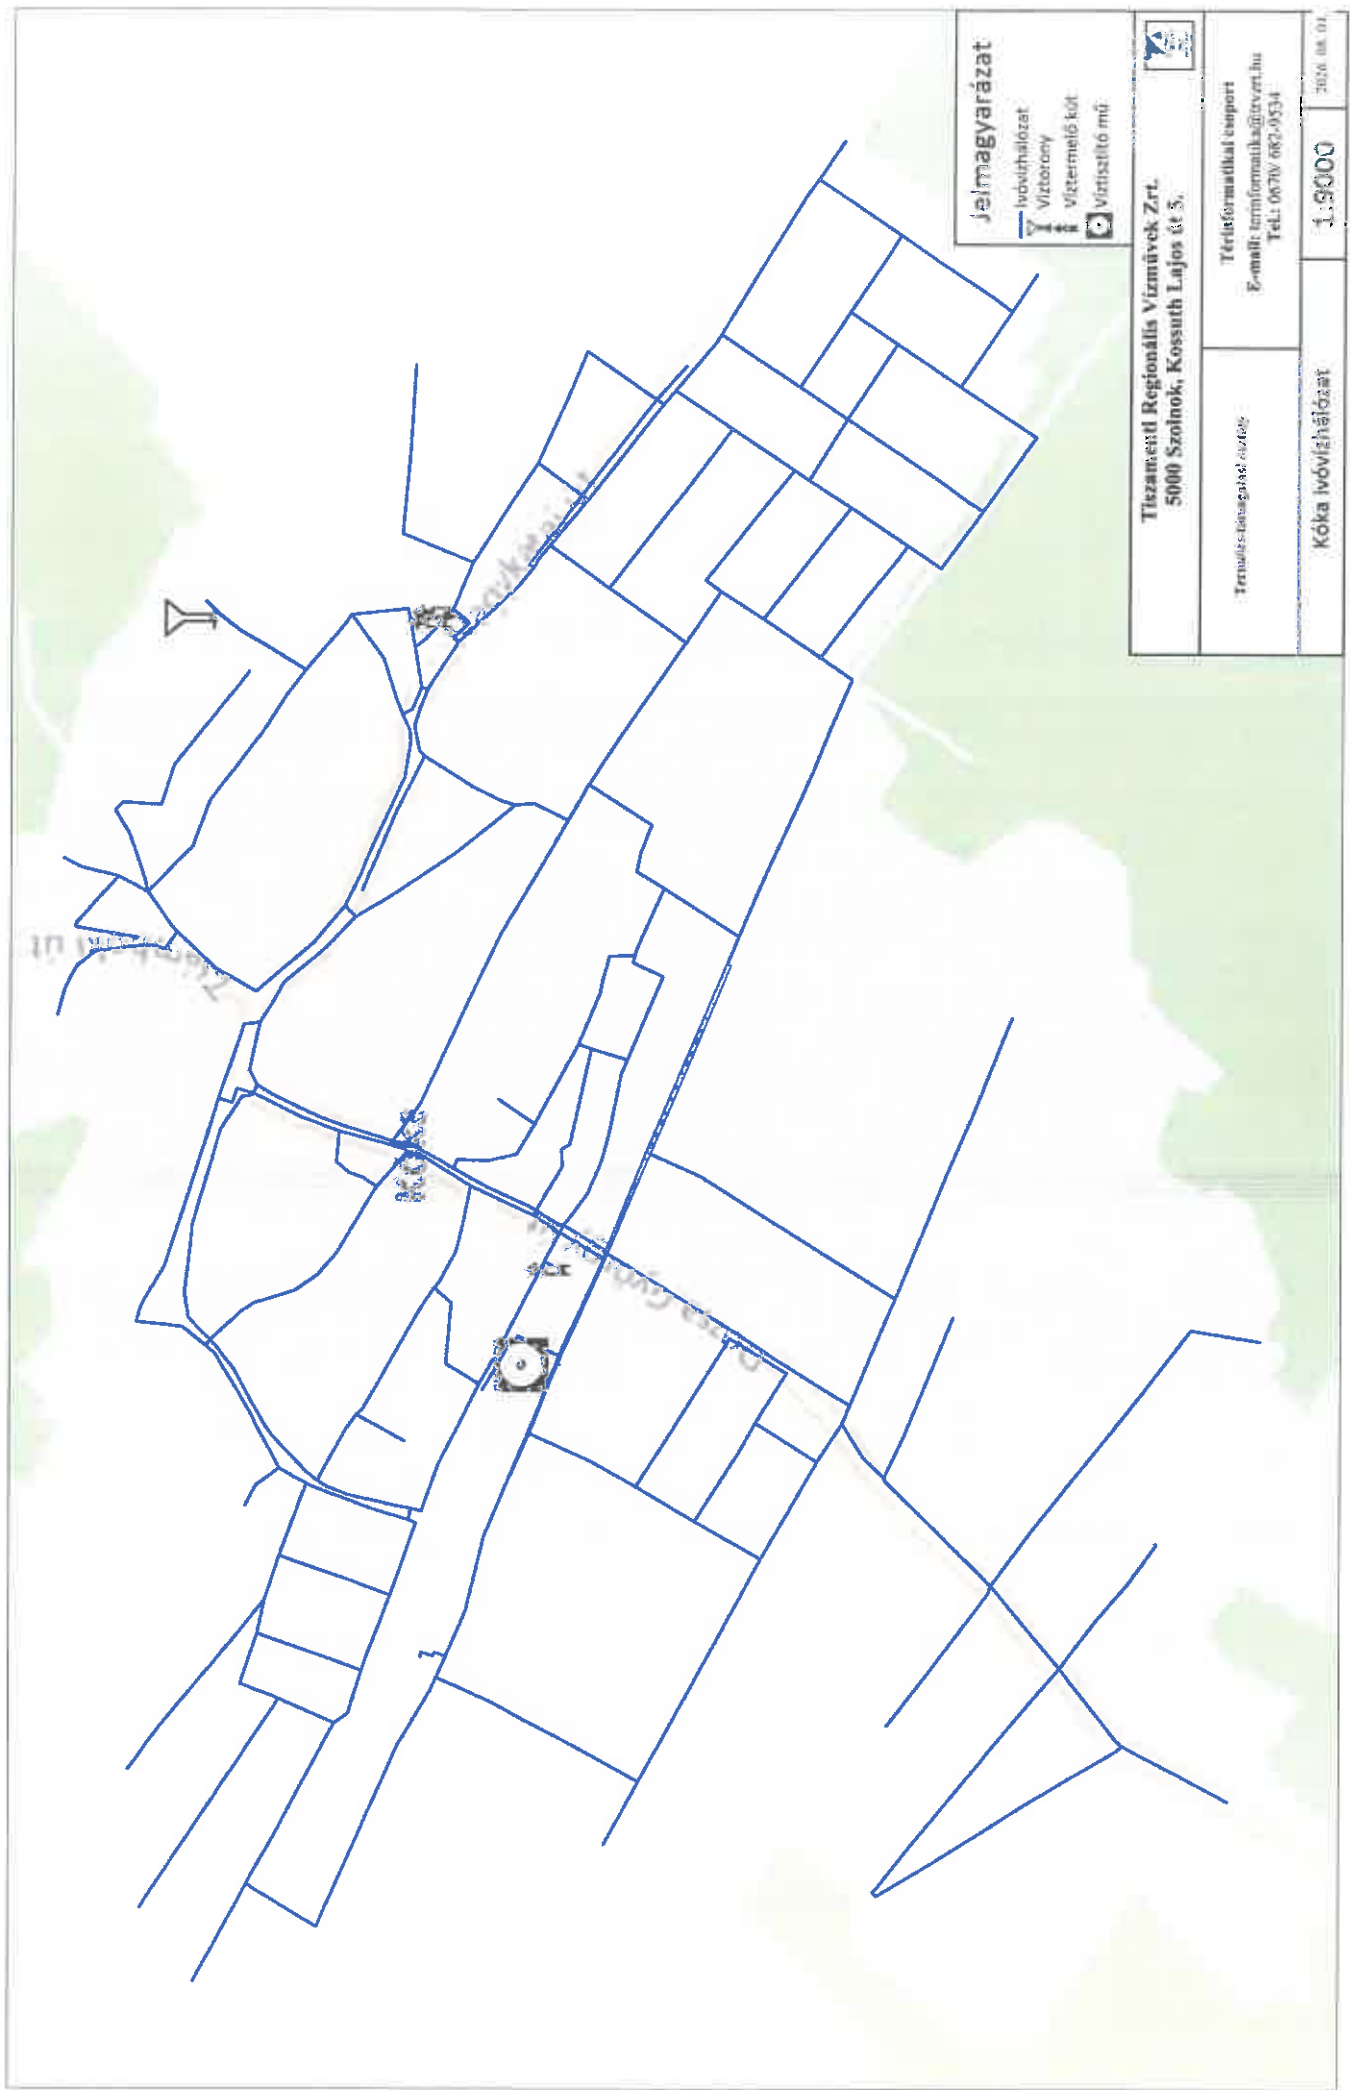

jelmagyarázat
— ivóvízhálózat
Y Víztorony
i Víztermelő kút
□ Vízszelő mő

Tiszaménfő Regionális Vízművek Zrt. 5000 Szolnok, Kossuth Lajos út 5.		
Tervező: Tiszaménfő Regionális Vízművek Zrt.	Térinfomatikai support E-mail: terinfomatikai@tvm.hu Tel: 0670/ 682-9534	
Köke ivóvízhálózat	1:5000	2020. 04. 01.

